NÁVES MILÍNOV

URBANISTICKÁ A ARCHITEKTONICKÁ STUDIE

JAN TYRPEKL

08/2022

projekt	NÁVES MILÍNOV	architekt	Ing.arch. Jan Tyrpekl	stupeň	STUDIE	datum	03.09.2022	výkres	SITUACE - STAV 1:400

projekt	NÁVES MILÍNOV	architekt	Ing.arch. Jan Tyrpekl	stupeň	STUDIE	datum	03.09.2022	výkres	FOTO - STAV

řešené území Milínov

Náměstí svobody, Spálené Poříčí

Náměstí Republiky, Plzeň

projekt	NÁVES MILÍNOV	architekt	Ing.arch. Jan Tyrpekl	stupeň	STUDIE	datum	03.09.2022	výkres	POROVNÁNÍ VELIKOSTI 1:2500

projekt	NÁVES MILÍNOV	architekt	Ing.arch. Jan Tyrpekl	stupeň	STUDIE	datum	03.09.2022	výkres

SCHÉMA - POLOHOPIS

nedostatečně řešený vstupní prostor před obecním úřadem

předimenzovaná křižovatka komunikace obecního významu

obecní dvůr zbytečně uzavřený - evokuje soukromý pozemek

nereprezentativní veřejný prostor s posezením a hřištěm

komunikace odděluje veřejný prostor od hospody a ob. dvoru

dvůr využívaný jen pro hospodářskou činnost

nepoužívaný průchod do obecního dvoru

projekt	NÁVES MILÍNOV	architekt	Ing.arch. Jan Tyrpekl	stupeň	STUDIE	datum	03.09.2022	výkres	SCHÉMA - PROBLÉMY

zrušení zděného plotu a otevření dvoru

odklonění obslužné komunikace od hospody

propojení dvora s obslužnou komunikací

projekt	NÁVES MILÍNOV	architekt	Ing.arch. Jan Tyrpekl	stupeň	STUDIE	datum	03.09.2022	výkres

PROSTUPNOST ÚZEMÍM

SCHÉMA - PROSTUPNOST ÚZEMÍM

předlážděn a nová výsadba
u obecního úřadu

vznik vstupního prostoru do
centrálního území obce

vydláždění části dvoru - přímé
napojení na hosp. terénními schody

uvolněný prostor lze využít jako
veřejné prostranství - soustromí

zkvalitnění krytého pr. hospody

přesun dětského hřiště do
klidnějšího dvoru

odklonění komunikace

otevření dvoru pro spol. akce

projekt	NÁVES MILÍNOV	architekt	Ing.arch. Jan Tyrpekl	stupeň	STUDIE	datum	03.09.2022	výkres	SCHÉMA - ŘEŠENÍ

SCHÉMA - ŘEŠENÍ

PŘEDPROSTOR OBECNÍHO ÚŘADU

VSTUPNÍ PROSTOR S KAŠNOU

SOUSTROMÍ

PŘEDPROSTOR HOSPODY

OBECNÍ DVŮR

projekt	NÁVES MILÍNOV	architekt	Ing.arch. Jan Tyrpekl	stupeň	STUDIE	datum	03.09.2022	výkres

LOKÁLNÍ OHNISKA

SCHÉMA - LOKÁLNÍ OHNISKA

projekt	NÁVES MILÍNOV	architekt	Ing.arch. Jan Tyrpekl	stupeň	STUDIE	datum	03.09.2022	výkres

SCHÉMA - DOPRAVA V KLIDU

projekt	NÁVES MILÍNOV	architekt	Ing.arch. Jan Tyrpekl	stupeň	STUDIE	datum	03.09.2022	výkres

SITUACE 1:500

projekt	NÁVES MILÍNOV	architekt	Ing.arch. Jan Tyrpekl	stupeň	STUDIE	datum	03.09.2022

výkres **PŮDORYS A - SOUSTROMÍ 1:100**

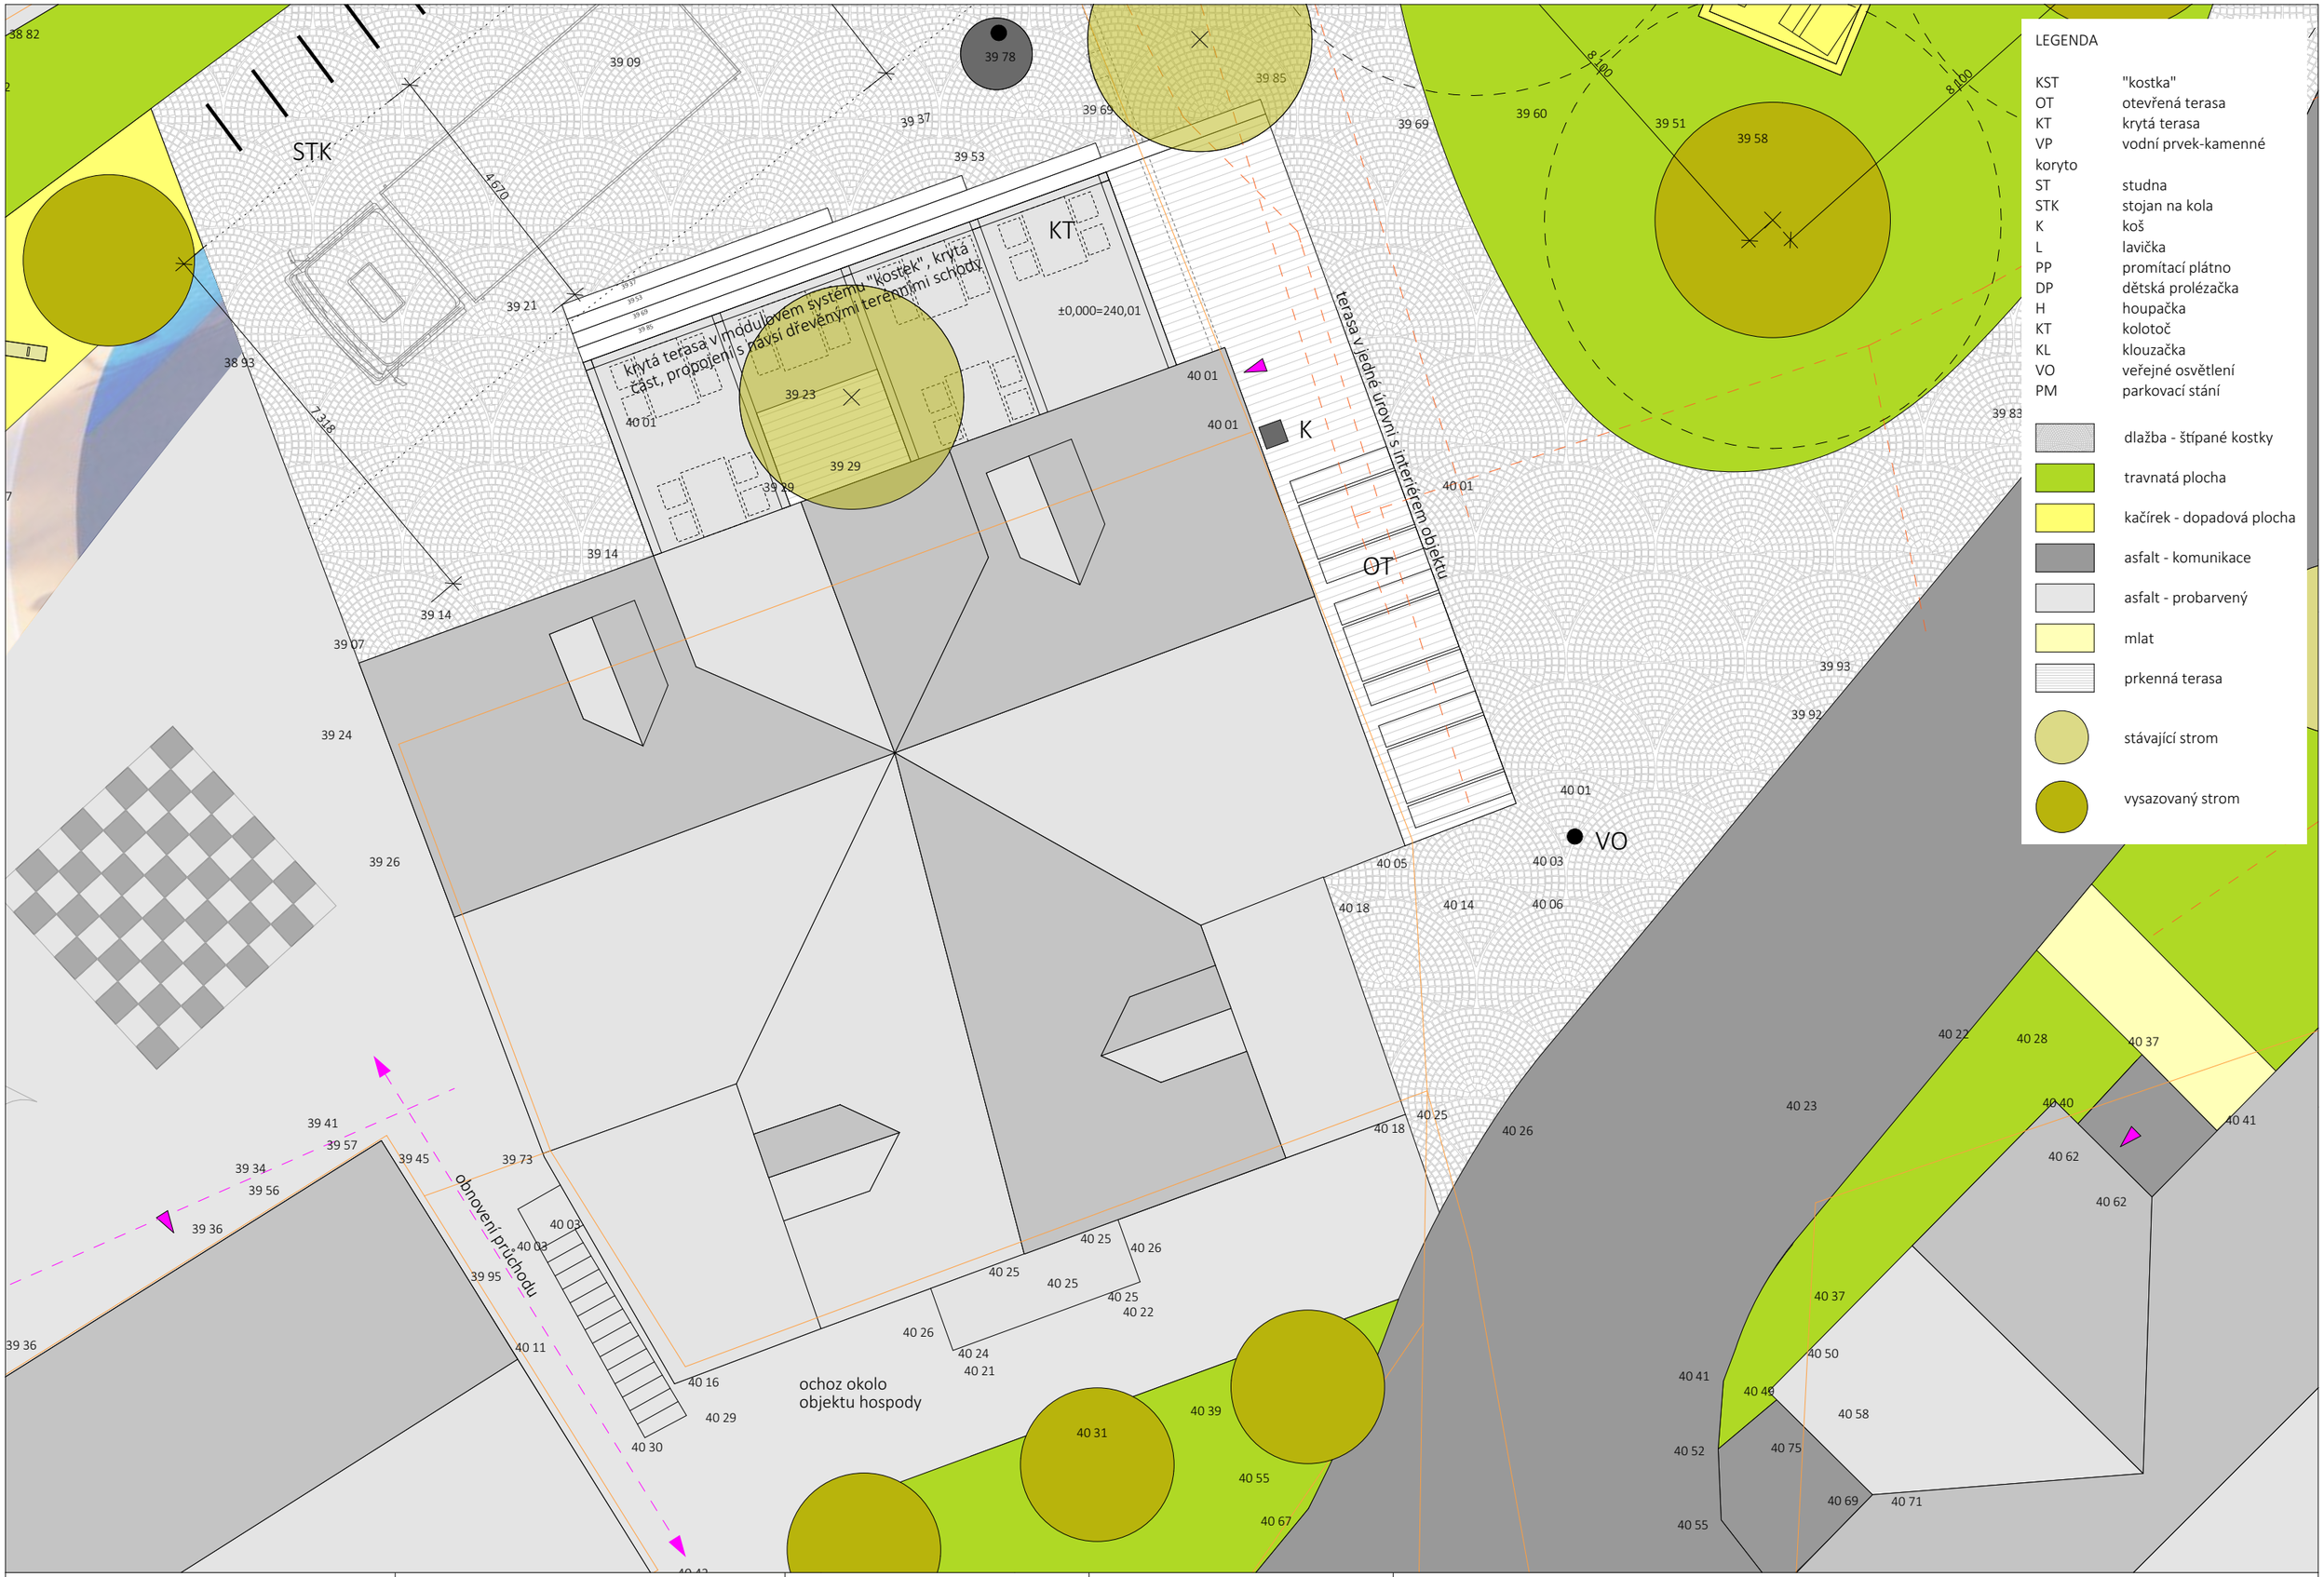

projekt	NÁVES MILÍNOV	architekt	Ing.arch. Jan Tyrpekl	stupeň	STUDIE	datum	03.09.2022

výkres

PŮDORYS B - HOSPODA 1:100

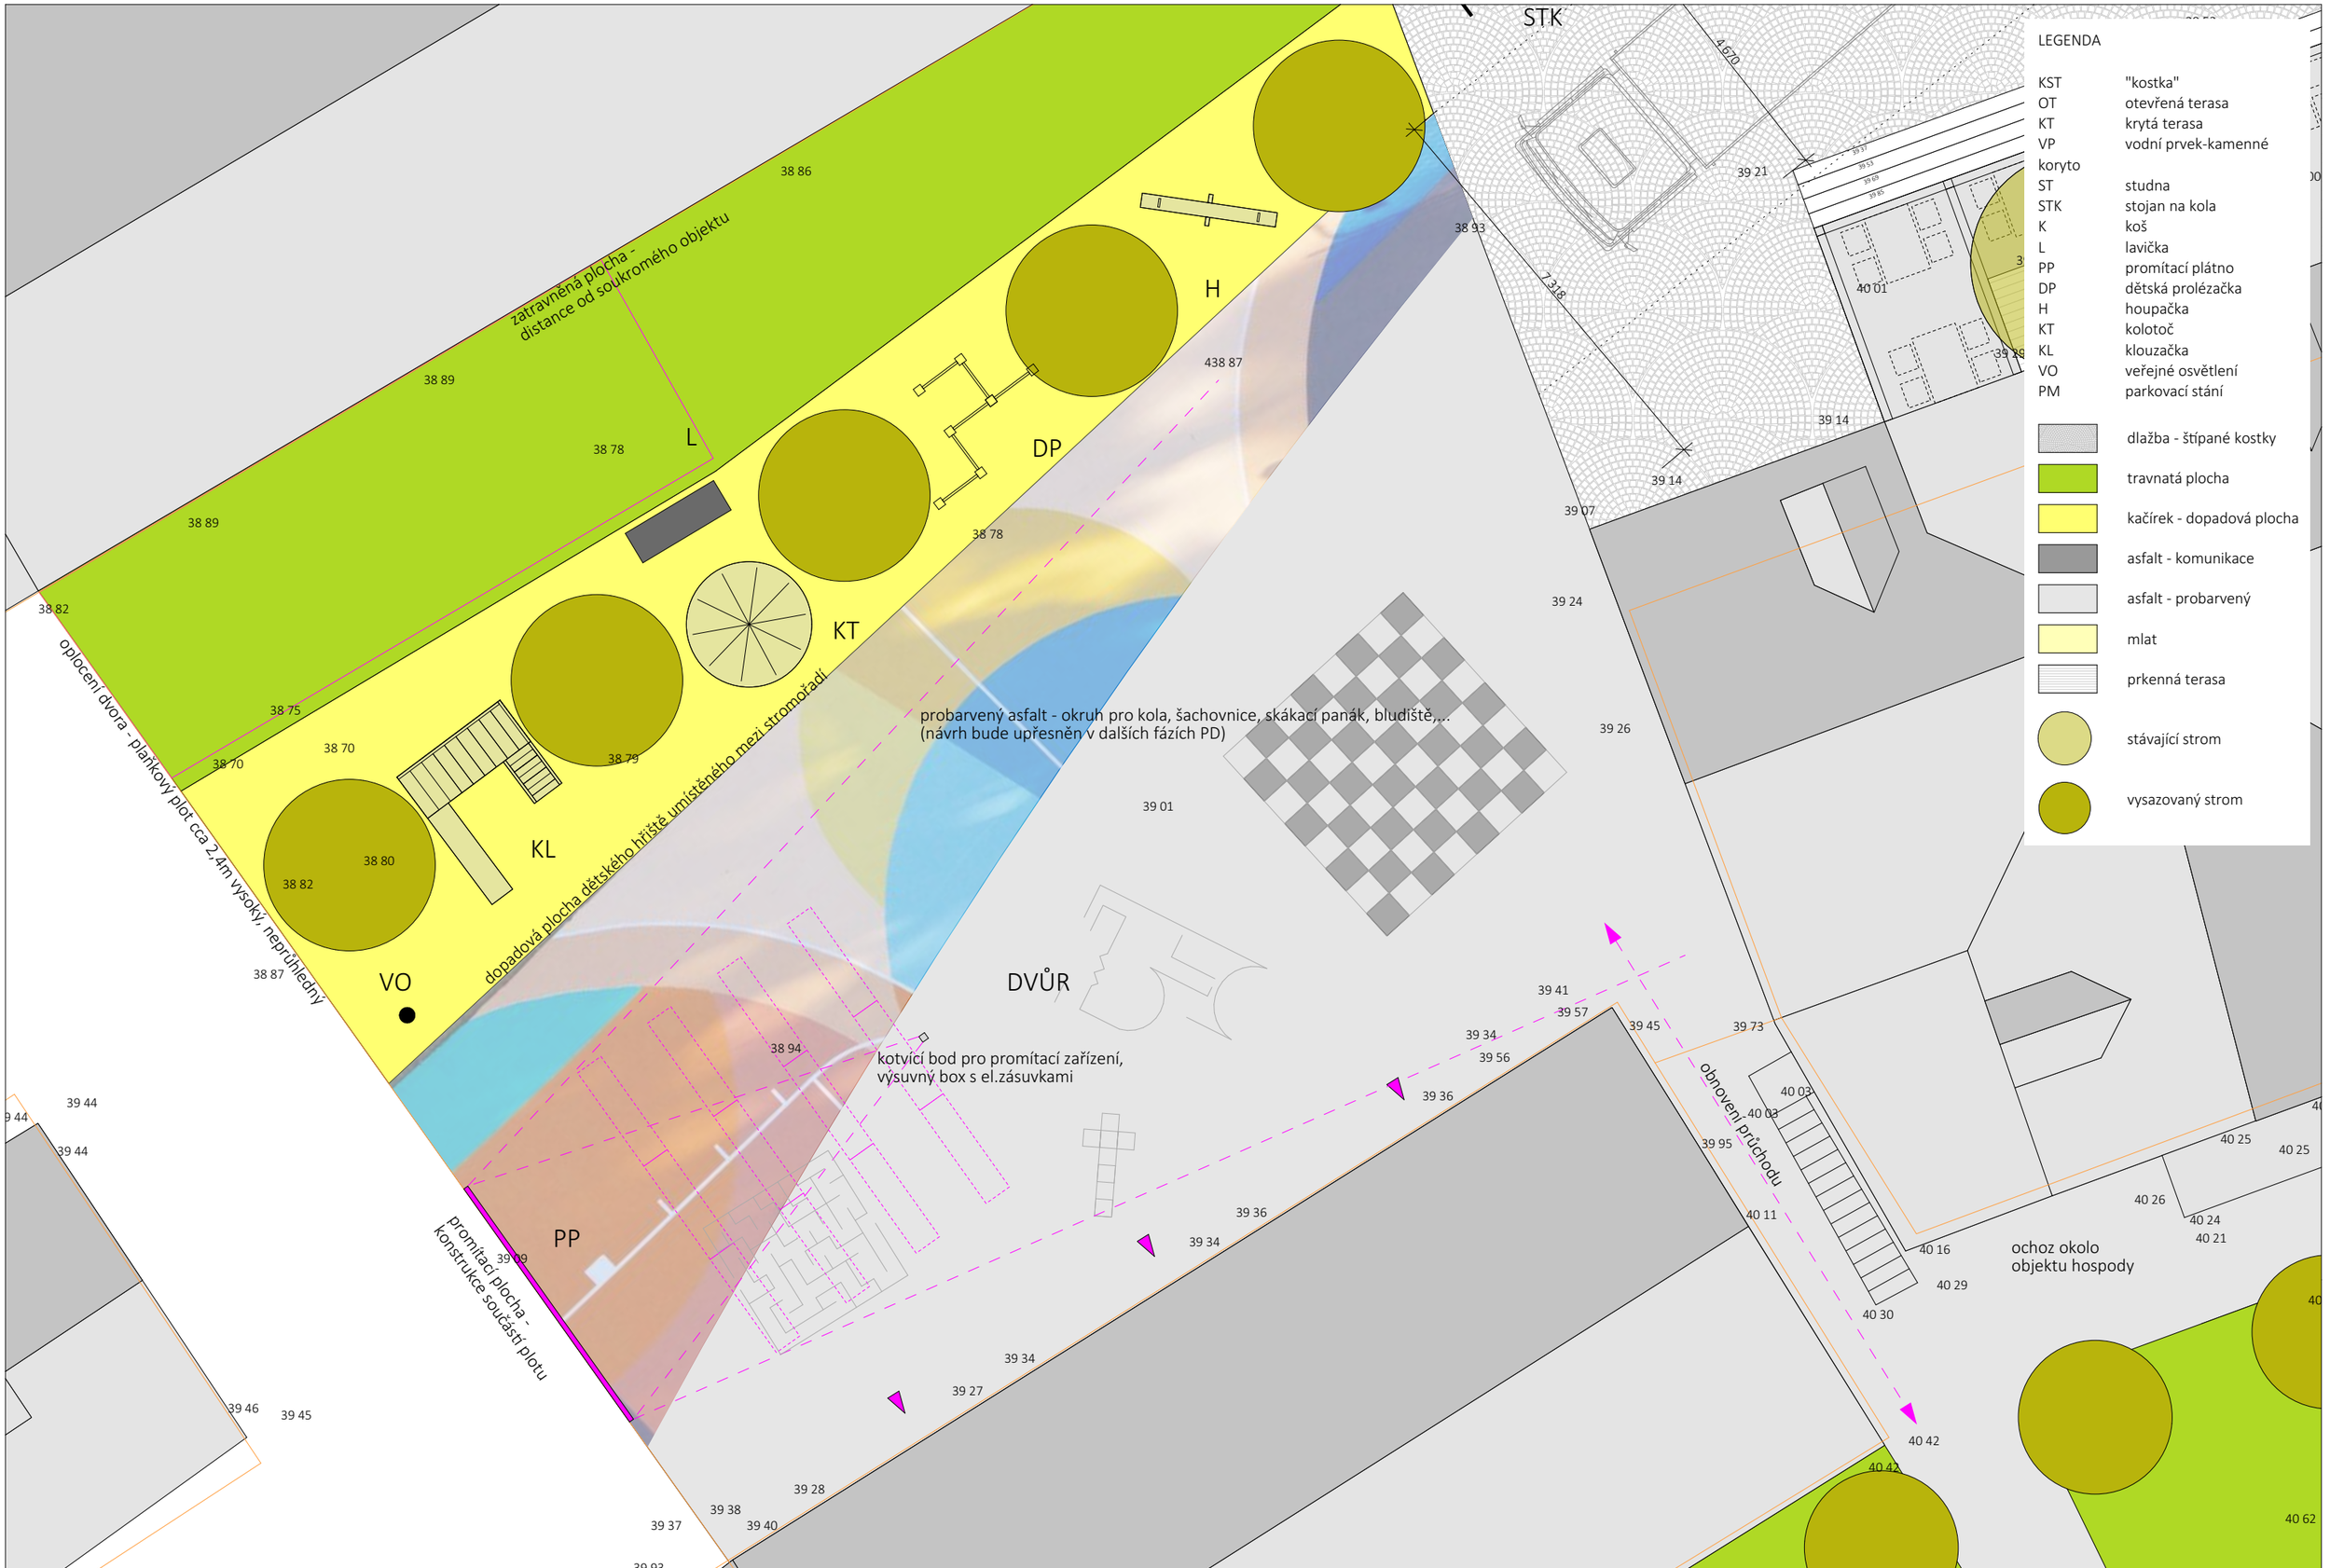

projekt	NÁVES MILÍNOV	architekt	Ing.arch. Jan Tyrpekl	stupeň	STUDIE	datum	03.09.2022	výkres	PŮDORYS C - DVŮR 1:100

LEGENDA

KST	"kostka"
OT	otevřená terasa
KT	krytá terasa
VP	vodní prvek-kamenné koryto
ST	studna
STK	stojan na kola
K	koš
L	lavička
PP	promítací plátno
DP	dětská prolézačka
H	houpačka
KT	kolotoč
KL	klouzačka
VO	veřejné osvětlení
PM	parkovací stání

dlažba - štípané kostky

travnatá plocha

kačírek - dopadová plocha

asfalt - komunikace

asfalt - probarvený

mlat

prkenná terasa

stávající strom

vysazovaný strom

zastávka bus

odpadové hospodářství - 6 kontejnerů, obezděno do výšky 1,5m prolévací tvárnice

PM - rezerva

PM - 8+1INV

VO

VP

L

8.000

NÁVES

projekt	NÁVES MILÍNOV	architekt	Ing.arch. Jan Tyrpekl	stupeň	STUDIE	datum	03.09.2022

výkres: PŮDORYS D - OBECNÍ ÚŘAD 1:200

LEGENDA

KST	"kostka"
OT	otevřená terasa
KT	krytá terasa
VP	vodní prvek-kamenné koryto
ST	studna
STK	stojan na kola
K	koš
L	lavička
PP	promítací plátno
DP	dětská prolézačka
H	houpačka
KT	kolotoč
KL	klouzačka
VO	veřejné osvětlení
PM	parkovací stání

- dlažba - štípané kostky
- travnatá plocha
- kačírek - dopadová plocha
- asfalt - komunikace
- asfalt - probarvený
- mlat
- prkenná terasa
- stávající strom
- vysazovaný strom

projekt	NÁVES MILÍNOV	architekt	Ing.arch. Jan Tyrpekl	stupeň	STUDIE	datum	03.09.2022

výkres: PŮDORYS E - ZÁZEMÍ OBCE 1:200

STAV

HOSPODA

TECHNICKÉ ZÁZEMÍ OBCE A HASIČÁRNA

NÁVRH

HOSPODA

TECHNICKÉ ZÁZEMÍ OBCE A HASIČÁRNA

projekt	NÁVES MILÍNOV	architekt	Ing.arch. Jan Tyrpekl	stupeň	STUDIE	datum	03.09.2022	výkres	ŘEZ A 1:200

STAV

HOSPODA

OBECNÍ ÚŘAD

NÁVRH

HOSPODA

OBECNÍ ÚŘAD

projekt	NÁVES MILÍNOV	architekt	Ing.arch. Jan Tyrpekl	stupeň	STUDIE	datum	03.09.2022	výkres	ŘEZ B 1:200

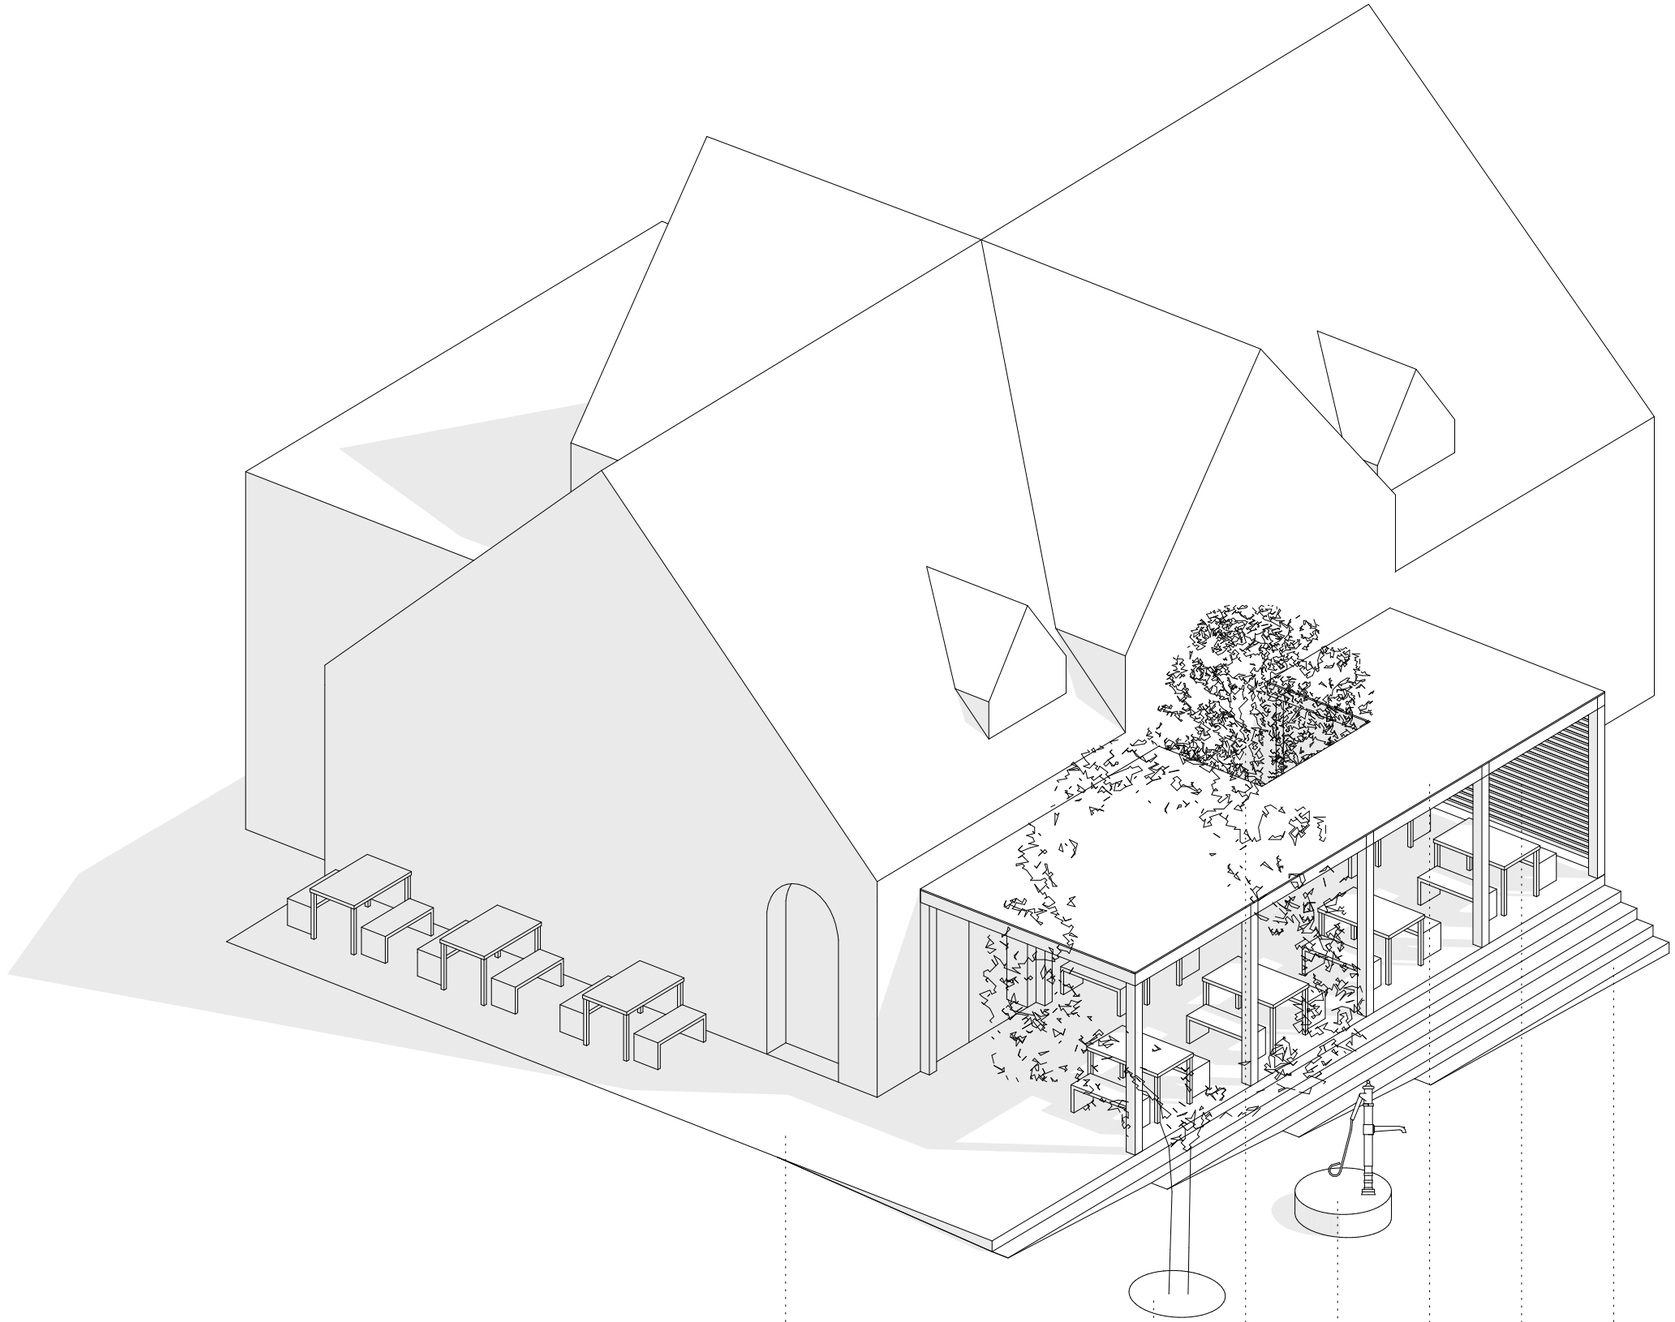

projekt	NÁVES MILÍNOV	architekt	Ing.arch. Jan Tyrpekl	stupeň	STUDIE	datum	03.09.2022	výkres	TERASA HOSPODY - AXONOMETRIE

původní stav

realizace

projekt	NÁVES MILÍNOV	architekt	Ing.arch. Jan Tyrpekl	stupeň	STUDIE	datum	03.09.2022	výkres	UKÁZKA REALIZACE V OBCI VELKÁ POLOM

projekt	NÁVES MILÍNOV	architekt	Ing.arch. Jan Tyrpekl	stupeň	STUDIE	datum	03.09.2022	výkres	REFERENCE

projekt	NÁVES MILÍNOV	architekt	Ing.arch. Jan Tyrpekl	stupeň	STUDIE	datum	03.09.2022	výkres	REFERENCE - MOBILIÁŘ

projekt	NÁVES MILÍNOV	architekt	Ing.arch. Jan Tyrpekl	stupeň	STUDIE	datum	03.09.2022	výkres	NÁVES - STAV

projekt	NÁVES MILÍNOV	architekt	Ing.arch. Jan Tyrpekl	stupeň	STUDIE	datum	03.09.2022	výkres	NÁVES - NÁVRH

projekt	NÁVES MILÍNOV	architekt	Ing.arch. Jan Tyrpekl	stupeň	STUDIE	datum	03.09.2022	výkres	DVŮR - STAV

projekt	NÁVES MILÍNOV	architekt	Ing.arch. Jan Tyrpekl	stupeň	STUDIE	datum	03.09.2022	výkres	DVŮR - NÁVRH